



PARTICOLARI COSTRUTTIVI - VIABILITA' INTERNA

scala varie

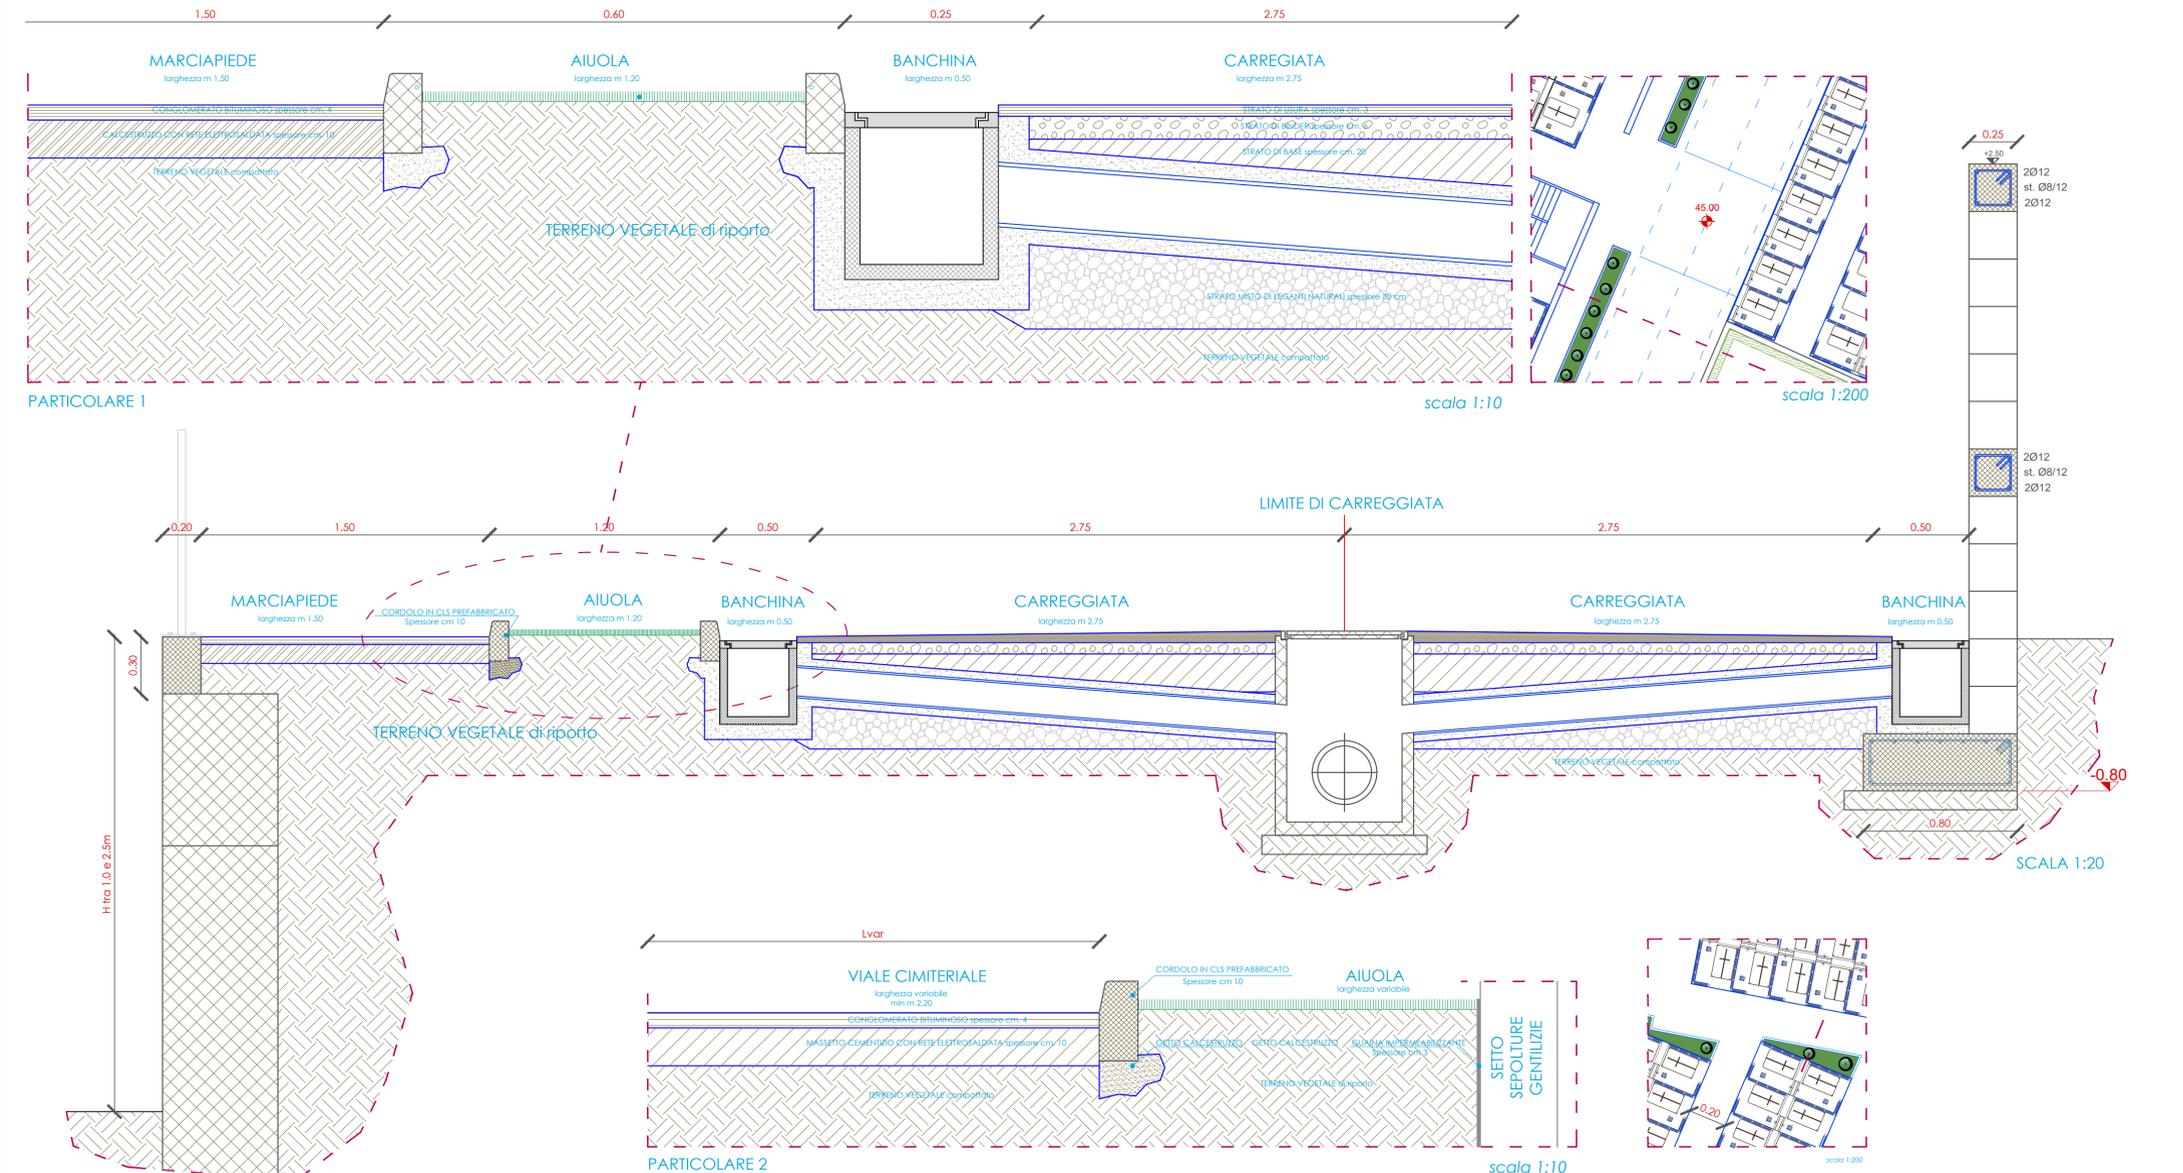

PARTICOLARE SOLAIO DI COPERTURA LOCULI

scala 1:5

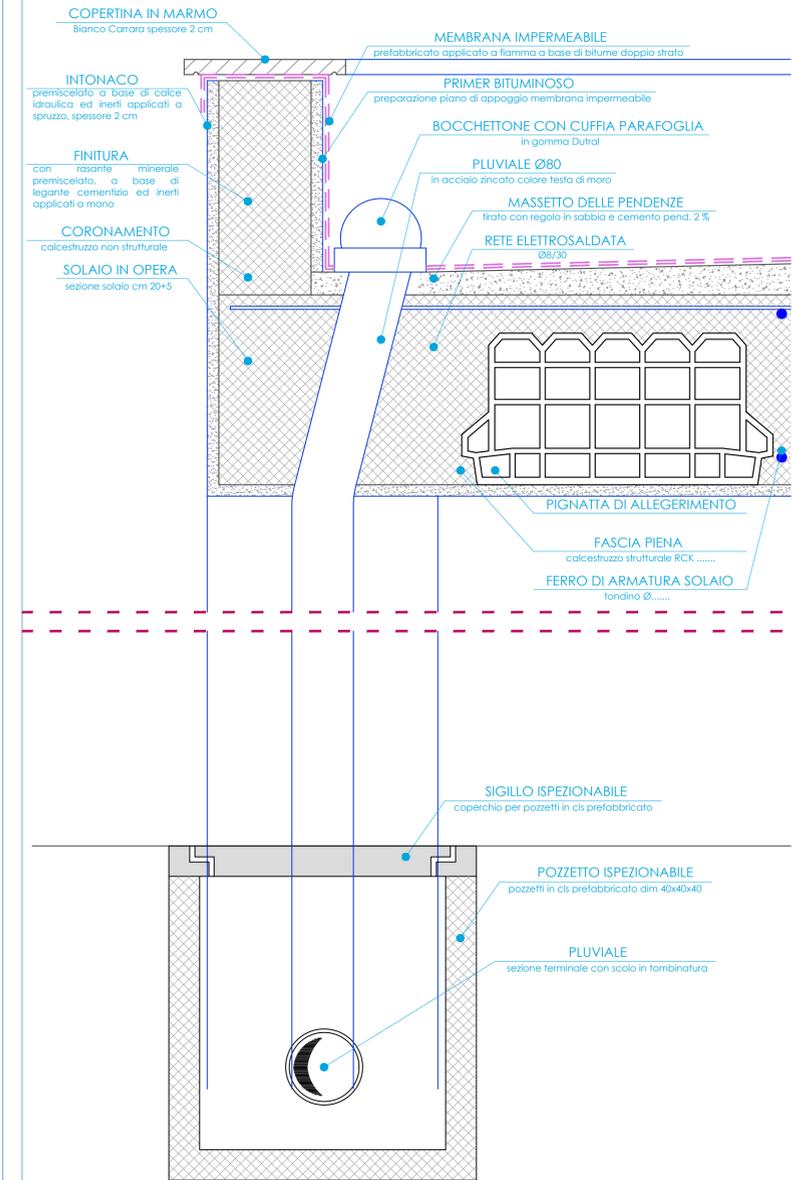

PROGETTO ESECUTIVO
 ai sensi degli articoli da 33 a 43 del D.P.R. 207/2010

IL CONCESSIONARIO
 Service Termini Imerese Srl
 Amm.re Unico Luigi Carrino
 Service Termini Imerese Srl L'Amministratore Unico Luigi Carrino

I PROGETTISTI
 PROGECA Srl
 L'Amministratore Unico Ing. Vincenzo Caputo
 n. 3358 "Sez. A" Settore Civile Ambientale Industriale (19) Ingeg. Vincenzo Caputo
 Ing. Vincenzo Caputo Ord. Ing. Caserta n° 3358
 Ing. Domenico Porfidia Ord. Ing. Caserta n° 2652
 Ing. Mario Perri Ord. Ing. Caserta n° 4326

TAV A.19

PARTICOLARI COSTRUTTIVI VIABILITA' INTERNA E SOLAIO DI COPERTURA LOCULI

CONTRATTO PER L'AMPLIAMENTO CIMITERO E GESTIONE DEL NUOVO E VECCHIO CIMITERO DEL COMUNE DI TERMINI IMERESE
 [Contratto di concessione del 27 Settembre 2012 - Rep. n. 10829 - Racc. n. 31]

COMUNE DI TERMINI IMERESE
 Provincia di Palermo

GENNAIO 2019